SLYDE EAST BURRAFIRTH

SITE PLAN

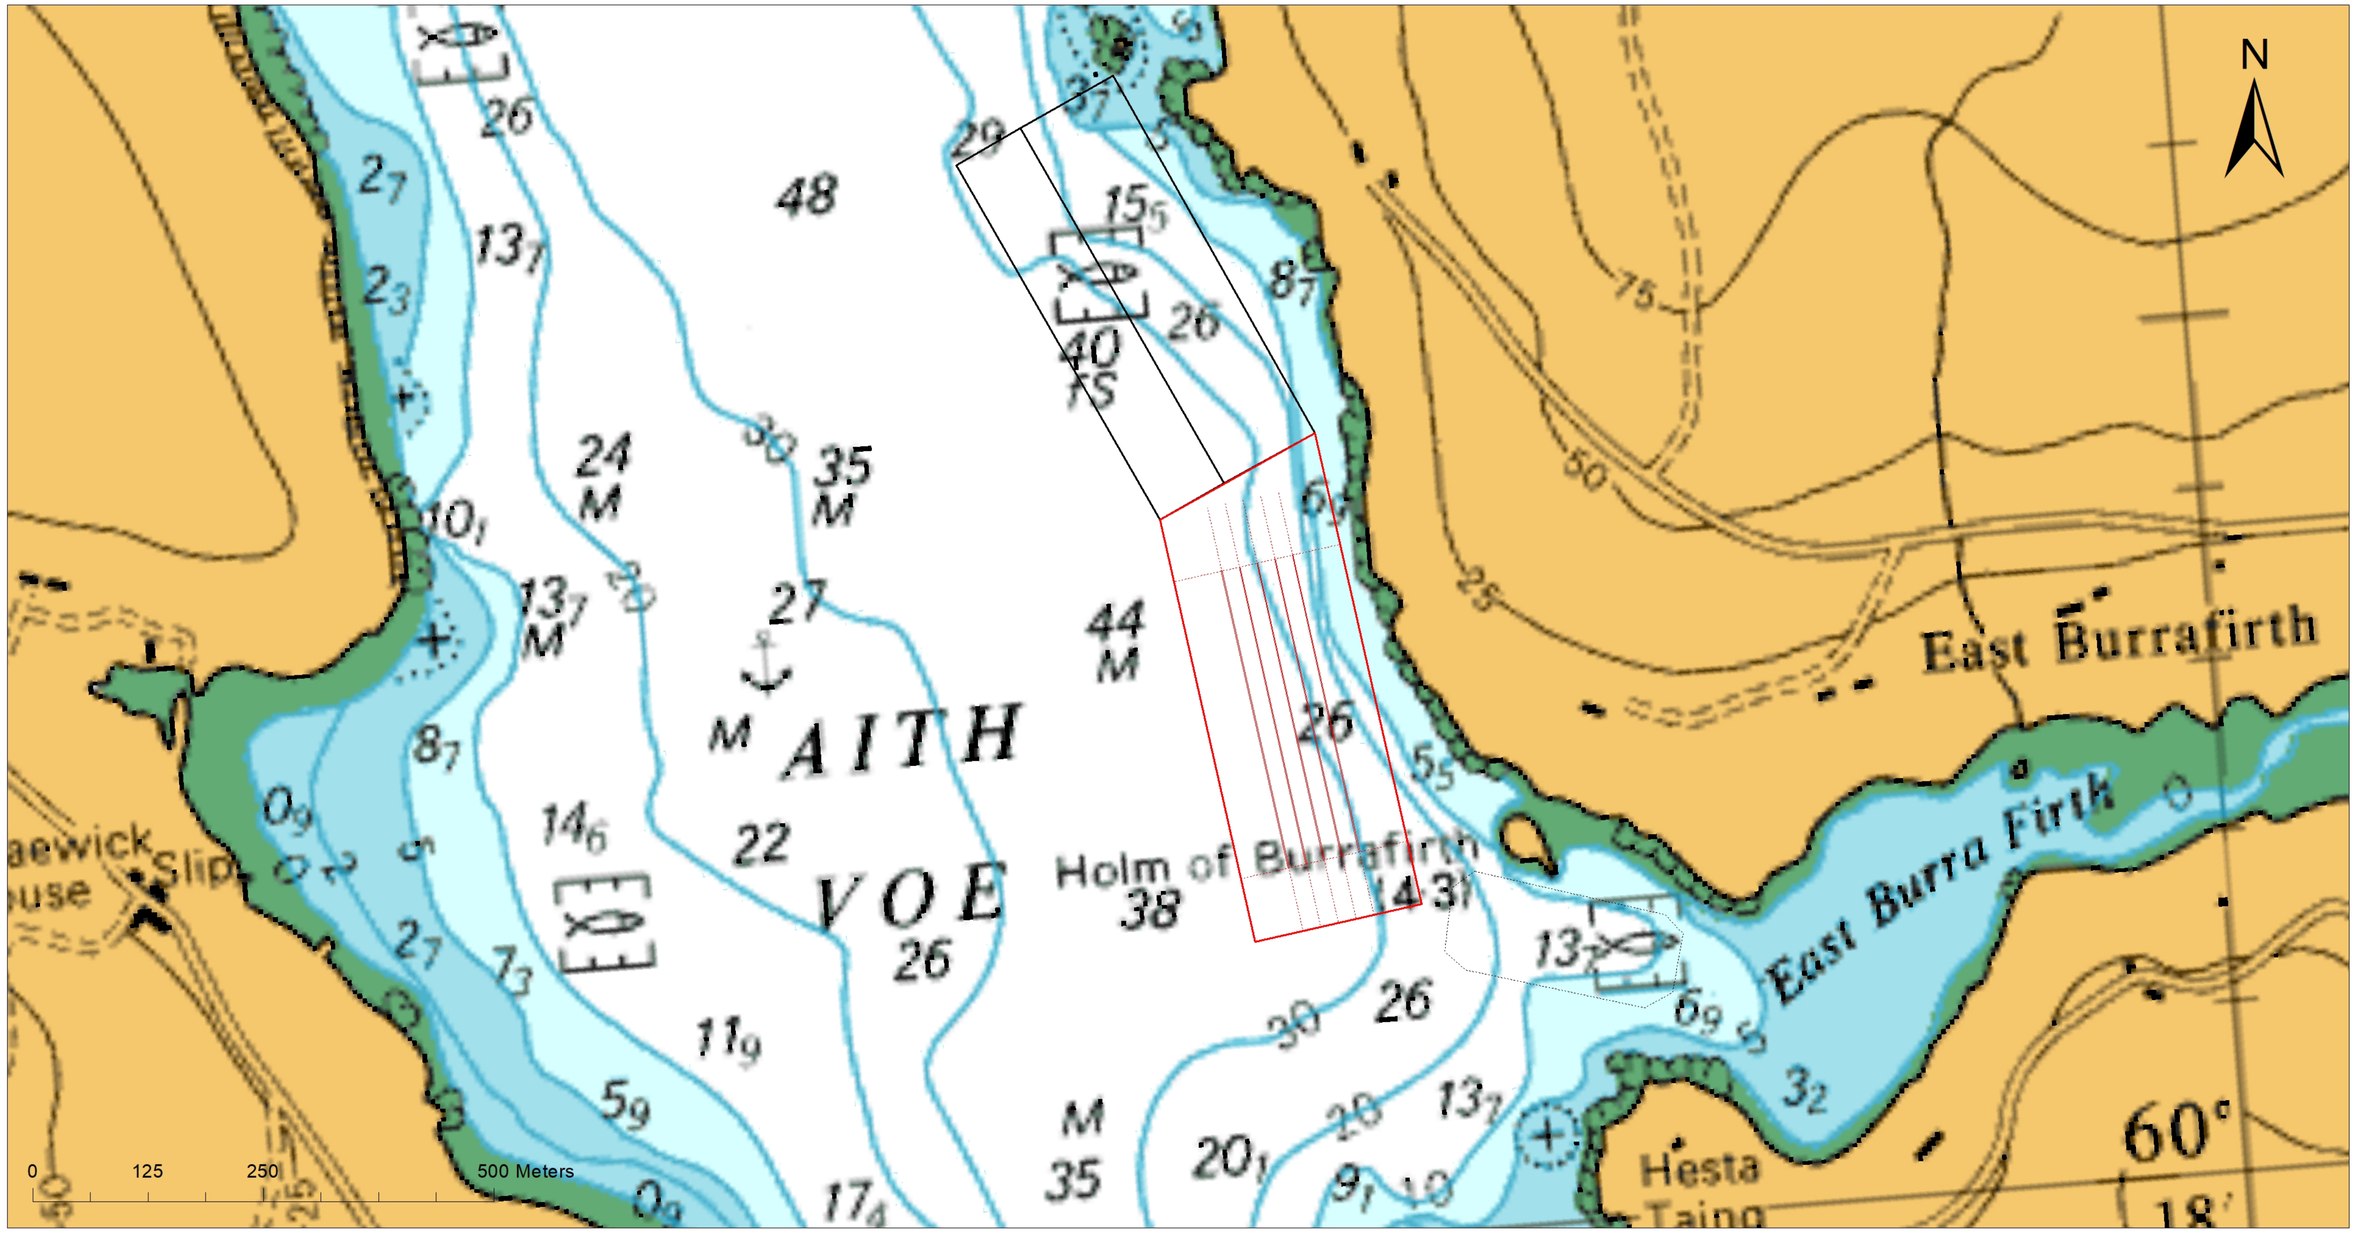

SHETLAND MUSSELS LTD

[Redacted]

Legend

- EastBurrafirth_PPMoooringArea_2013.02.21
- SlydeEBurrafirth_330MooringEquip_2023.05
- SlydeEBurrafirth_330SurfaceEquip_2023.05
- SlydeEBurrafirth_330MooringArea_2023.03
- SlydeExtension_MooringArea_2019.06
- Slyde_Mooring_2013.02

3295-1